


Traufendetail sichtbarer Dachstuhl

Variante : Hinterlüftung unten



Fa. Jaegerzaun GmbH
Brunnbauernpass 425
A-6541 Altenmarkt / Pö.

T +43 (0)6452 6465-0
F +43 (0)6452 6377
www.pongauerholzbau.at

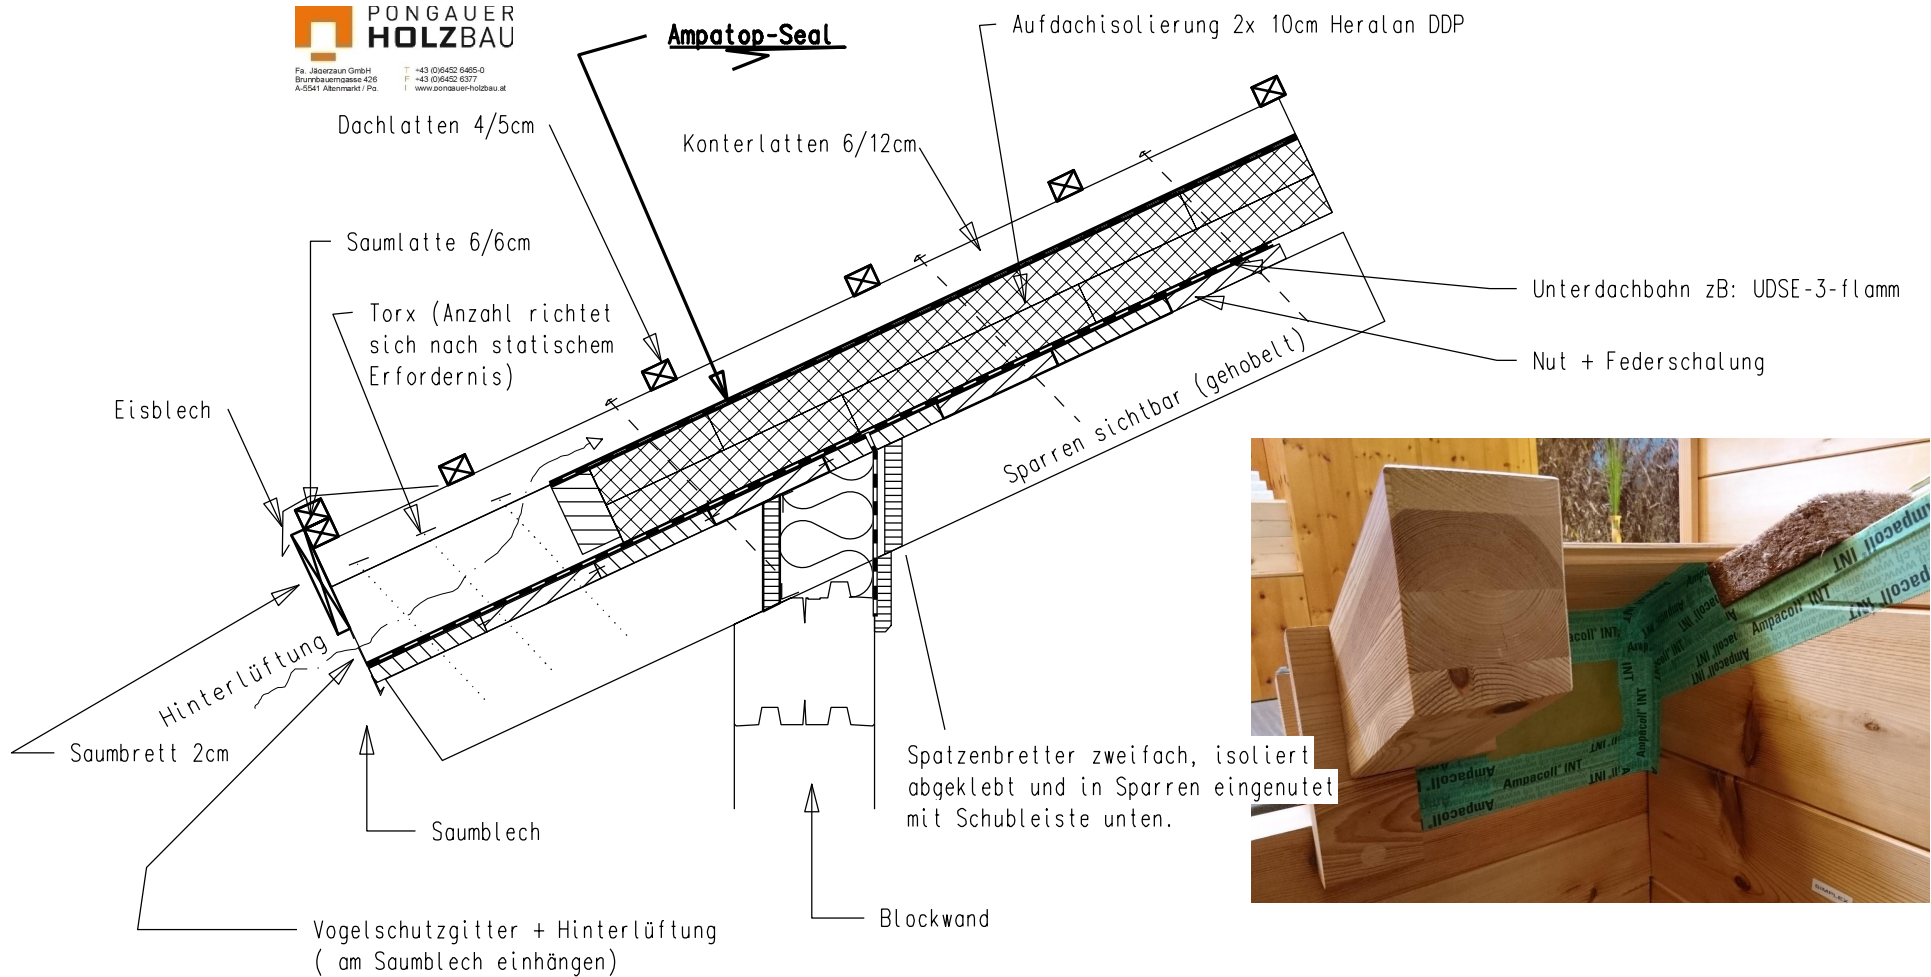

Diese Zeichnung ist unser geistiges Eigentum. Die Verwendung unserer Ausführung bzw. unserer Ideen bedarf unserer schriftlichen Zustimmung. Jede unbefugte Verwendung ist strafbar und verpflichtet zu Schadenersatz.



Fa. Jaegerzaun GmbH
Brunnbauernpass 425
A-6541 Altenmarkt / Pö.

T +43 (0)6452 6465-0
F +43 (0)6452 6377
www.pongauerholzbau.at

Projekt :

Projekt 20- §