



# Fenster Vertikalschnitt

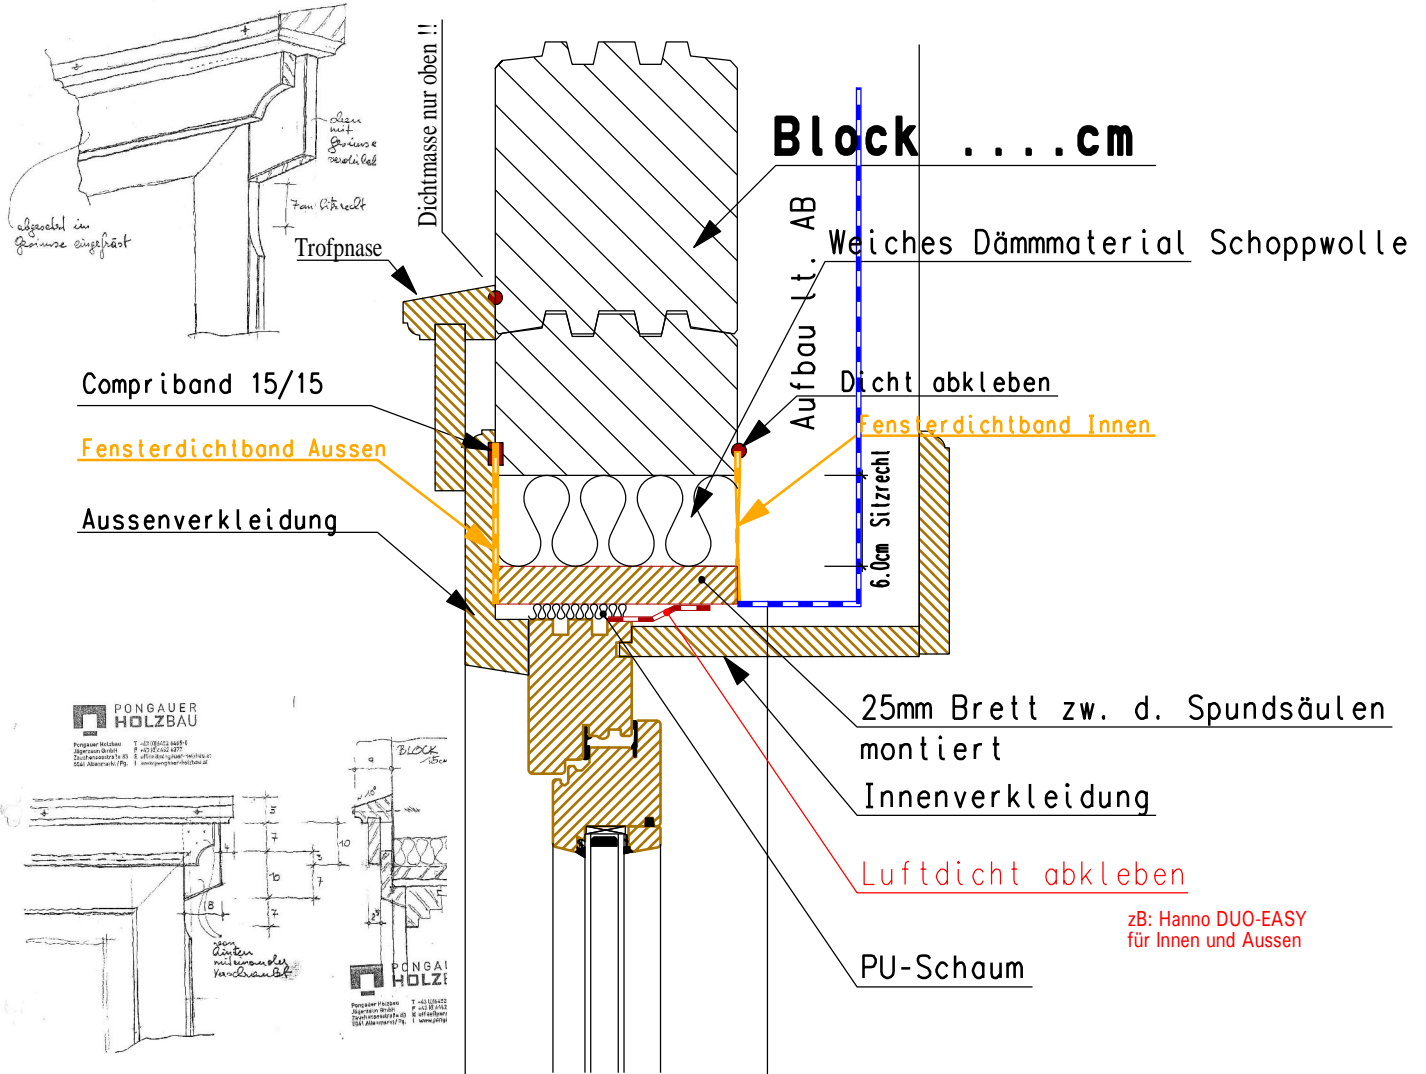

**PONGAUER HOLZBAU**  
 Fa. Jägerzaun GmbH  
 Brunnbauermaße 426  
 A-5541 Altenmarkt / Pö.  
 T +43 (0)6452 6465-0  
 F +43 (0)6452 6377  
 I www.pongauer-holzbau.at

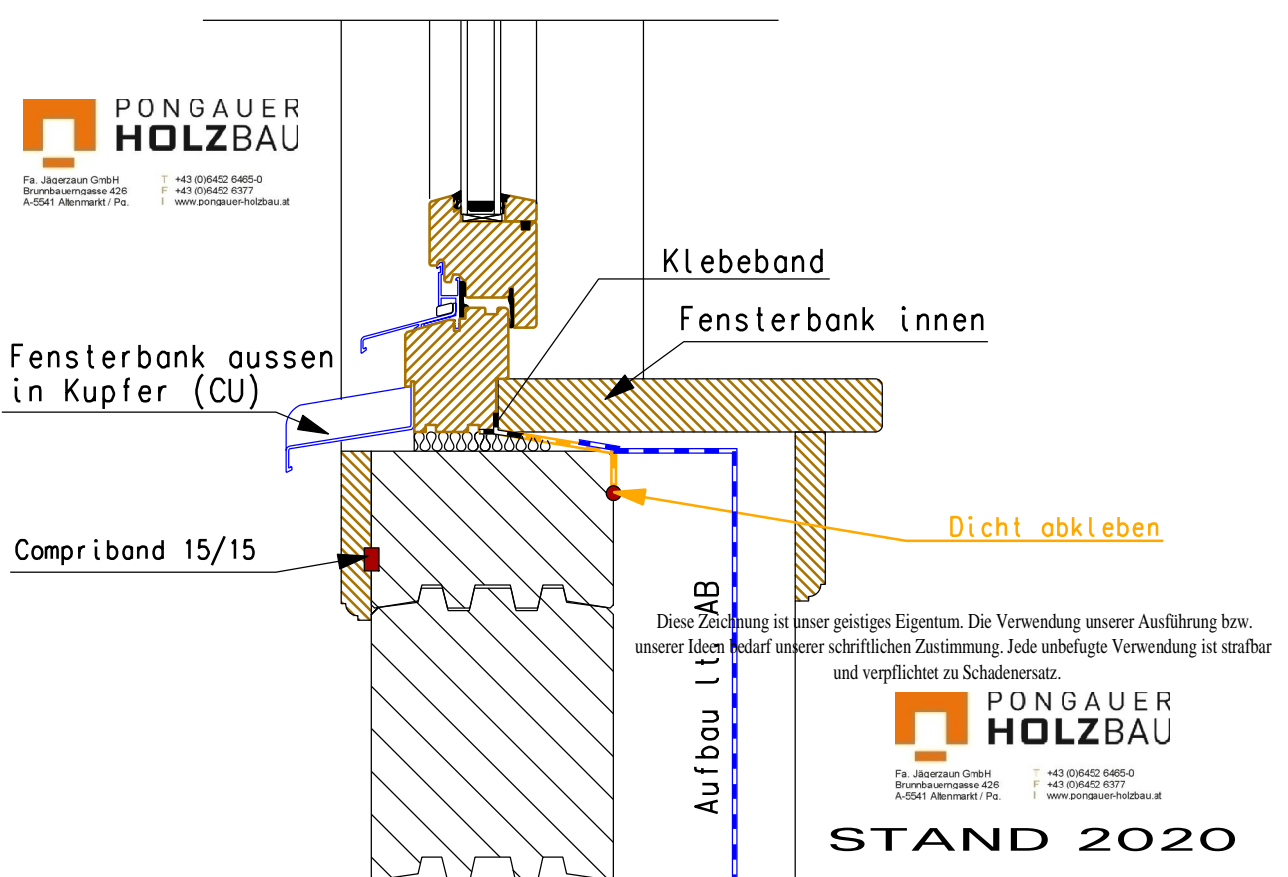

**STAND 2020**