



Fenster Vertikalschnitt

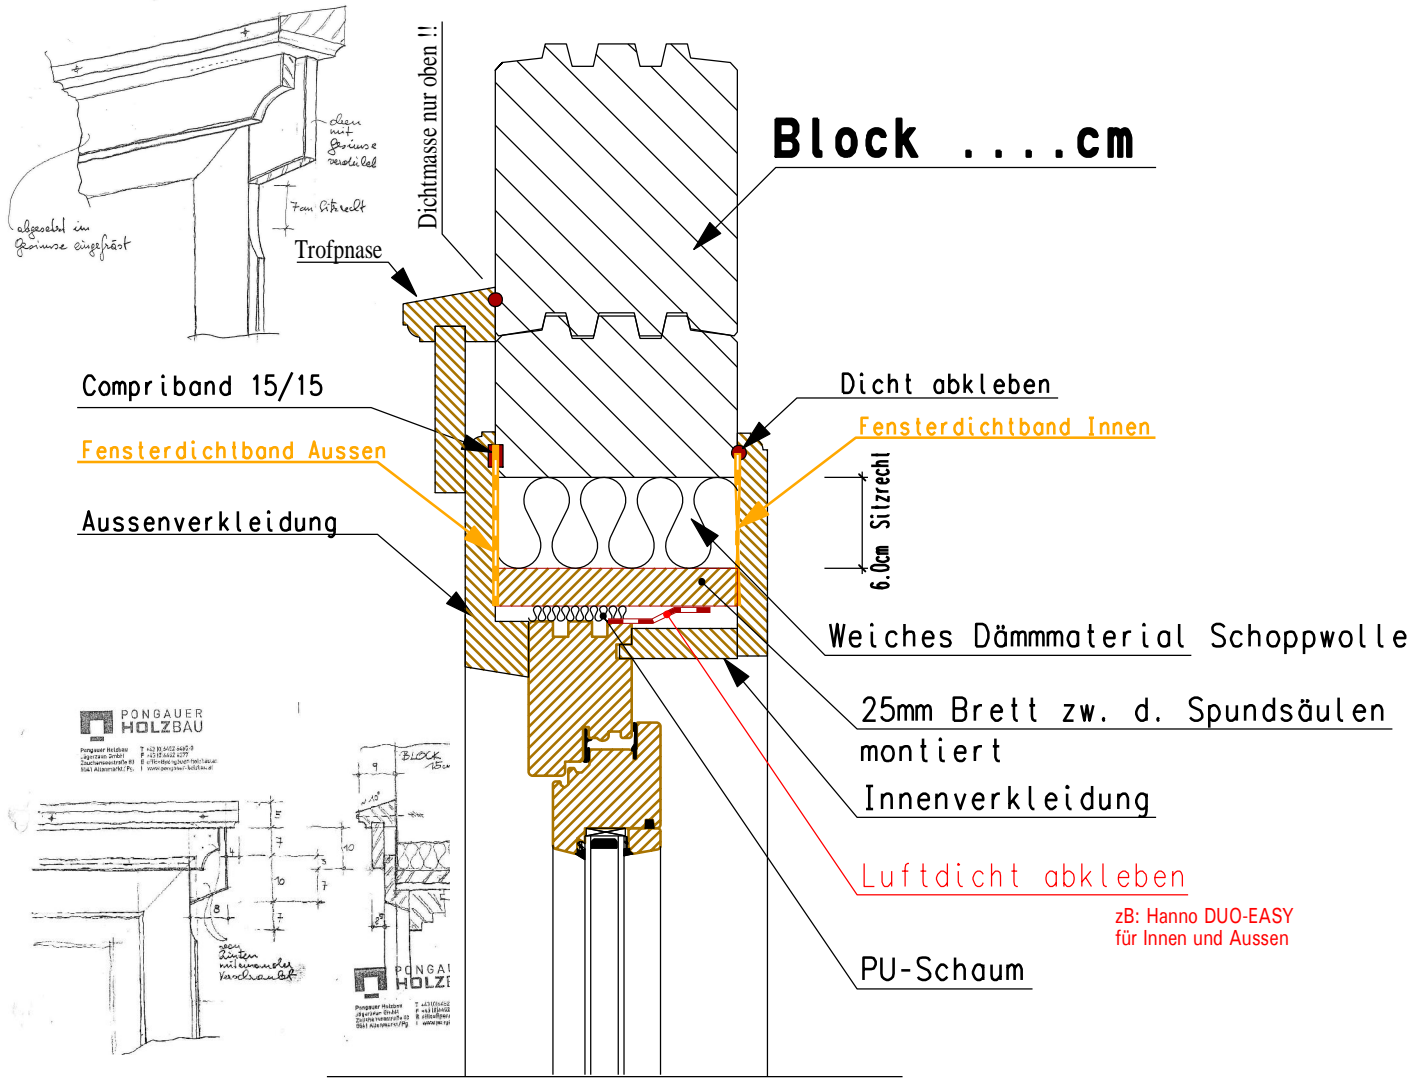

PONGAUER HOLZBAU
 Fa. Jägerzaun GmbH
 Brunnbauermaße 426
 A-5541 Altenmarkt / Pq.
 T +43 (0)6452 6465-0
 F +43 (0)6452 6377
 www.pongauer-holzbau.at

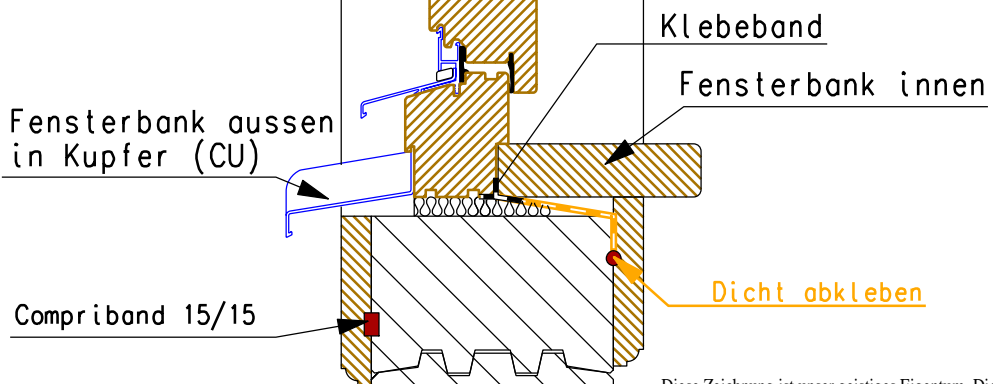

Diese Zeichnung ist unser geistiges Eigentum. Die Verwendung unserer Ausführung bzw. unserer Ideen bedarf unserer schriftlichen Zustimmung. Jede unbefugte Verwendung ist strafbar und verpflichtet zu Schadenersatz.

PONGAUER HOLZBAU
 Fa. Jägerzaun GmbH
 Brunnbauermaße 426
 A-5541 Altenmarkt / Pq.
 T +43 (0)6452 6465-0
 F +43 (0)6452 6377
 www.pongauer-holzbau.at

STAND 2020